



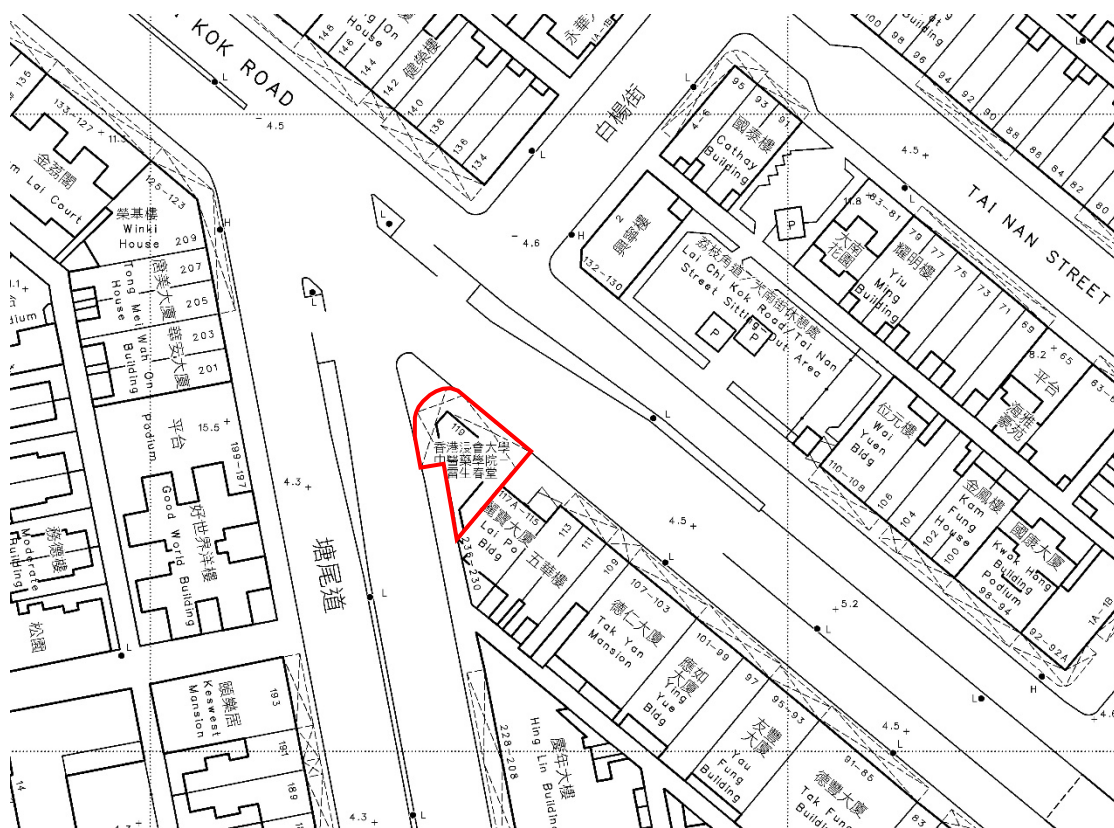
回教清真禮拜總堂擬議古蹟範圍

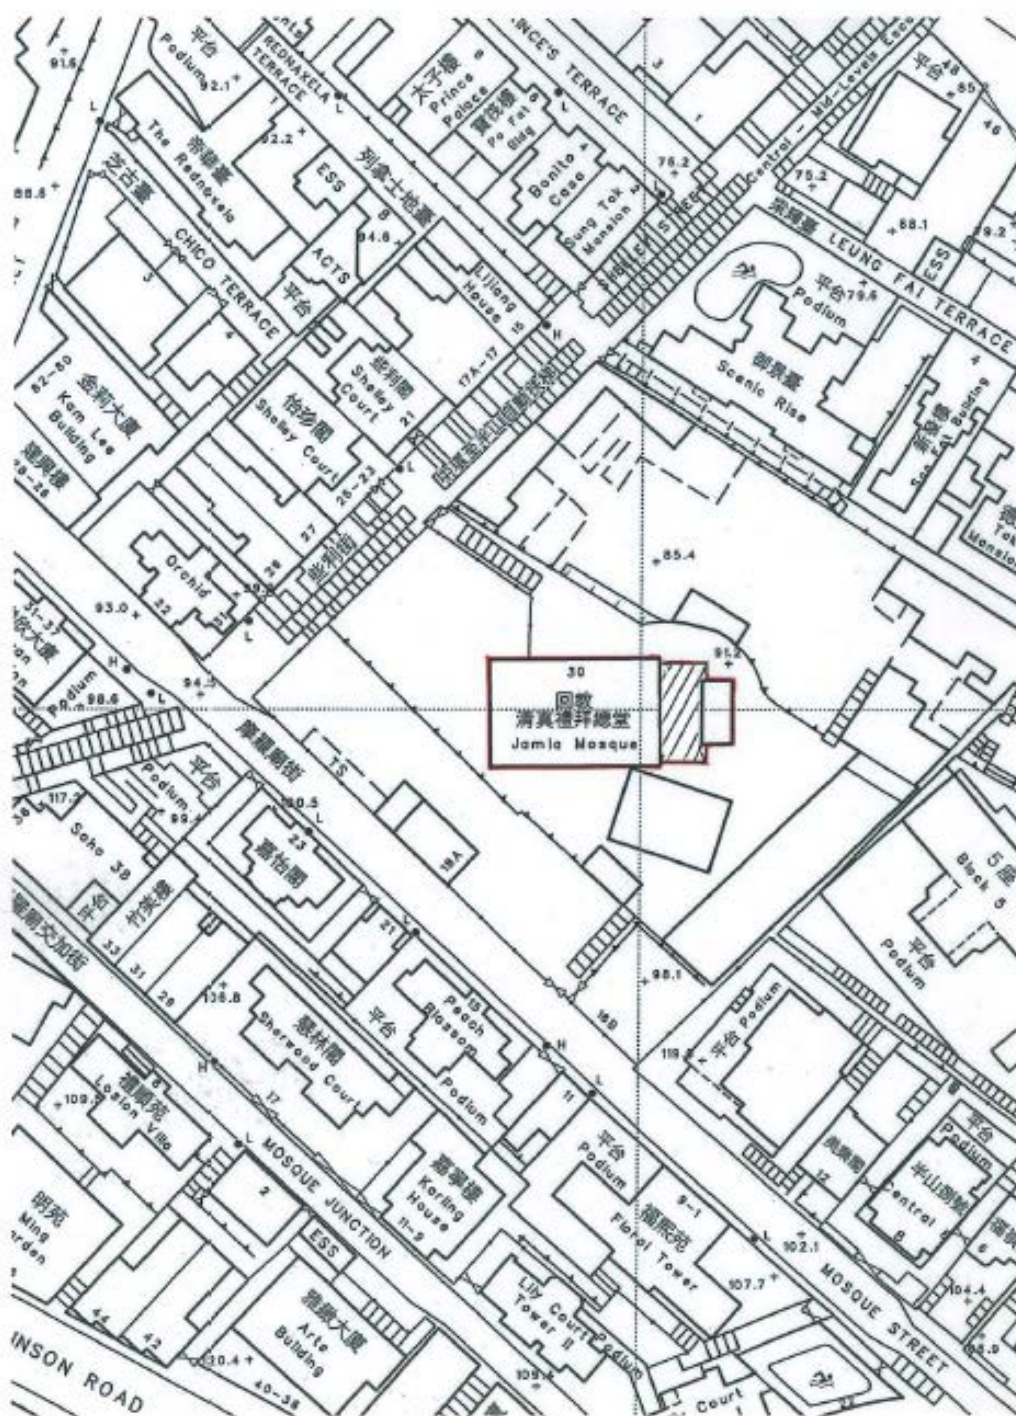

 包括地面及圍牆，但不包括臨時屋頂


*圖中以紅線劃定的範圍為擬議古蹟範圍

雷生春擬議古蹟範圍



*圖中以紅線劃定的範圍為擬議古蹟範圍

香港大會堂擬議古蹟範圍

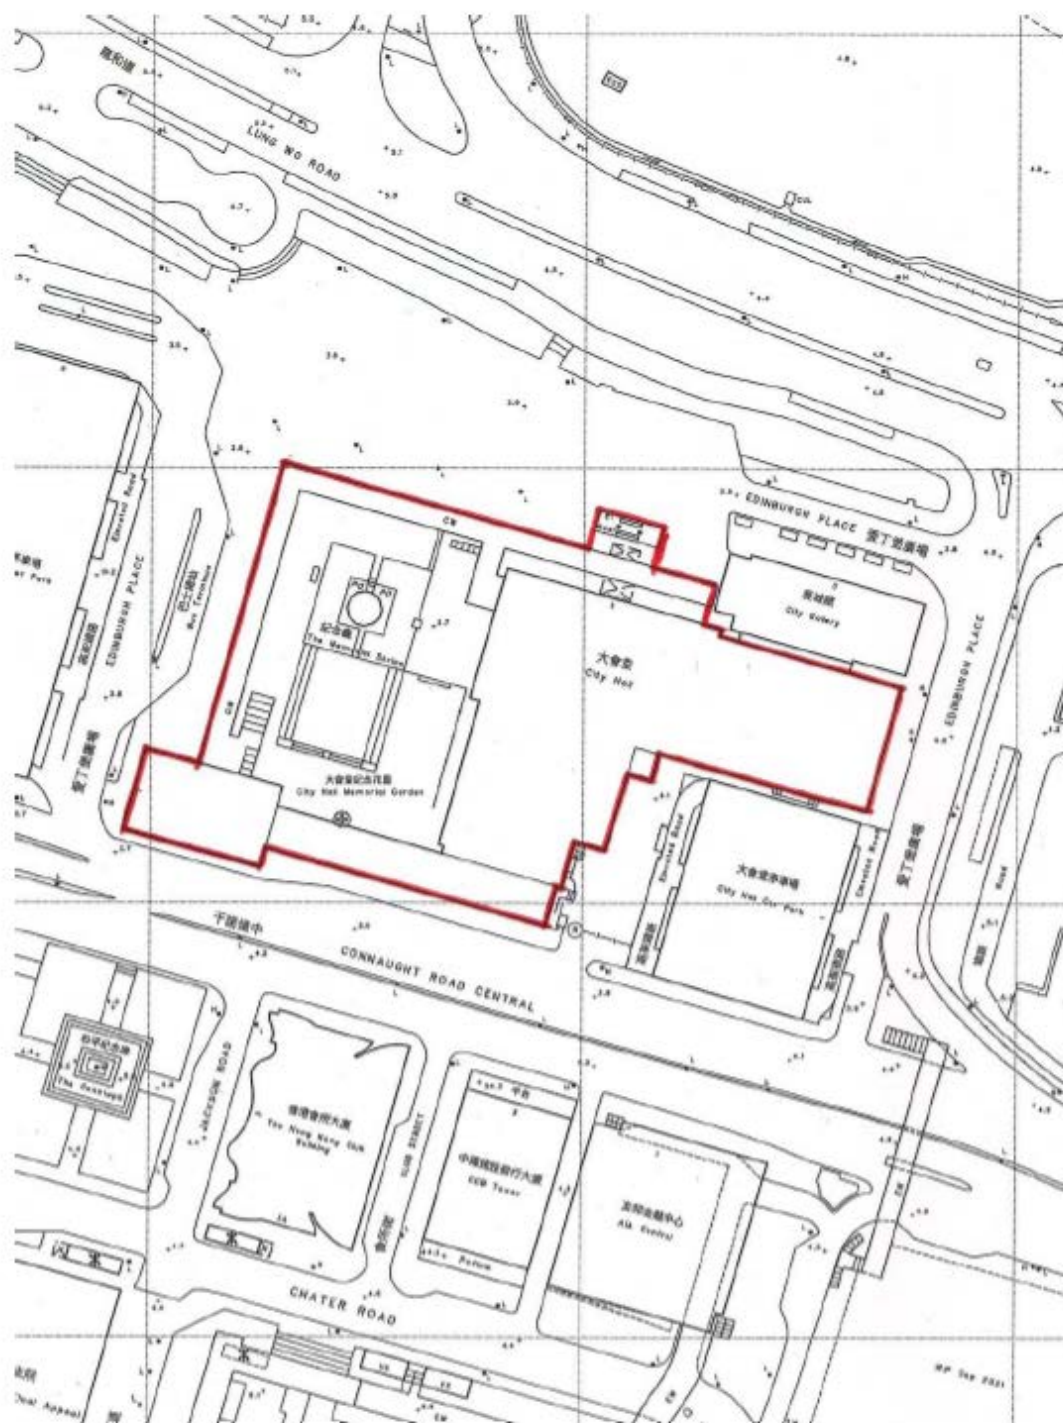

*圖中以紅線劃定的範圍為擬議古蹟範圍