

附錄 B

Annex B

圖 1 2007 年山頂別墅考古調查平面圖

Fig 1 Archaeological investigation plan of Mountain Lodge, 2007

p.1

圖 2 探溝在 1903 年平面圖的位置

Fig 2 Test trenches marked on 1903 plan

p.2

圖 3 山頂別墅北面的石牆基 (1)

Fig 3 Northern stone wall foundation of Mountain Lodge (1)

p.3

圖 4 山頂別墅北面的石牆基 (2)

Fig 4 Northern stone wall foundation of Mountain Lodge (2)

p.4

圖 5 山頂別墅東面的石牆基

Fig 5 Eastern stone wall foundation of Mountain Lodge

p.5

圖 6 山頂別墅南面的石牆基

Fig 6 Southern stone wall foundation of Mountain Lodge

p.6

圖 7 入口平面圖

Fig 7 Entrance plan

p.7

圖 8 入口側視圖

Fig 8 Side views of entrance

p.8

圖 9 入口及石牆基側視圖

Fig 9 Side views of entrance and stone wall foundation

p.9

圖 10 探溝 T2、T5、T6、T7 和 T8 剖面圖

Fig 10 Profile of test trenches T2, T5, T6, T7 & T8

p.10

圖 11 探溝 T3 平面及剖面圖

Fig 11 Plan and profile of test trench T3

p.11

圖 12 探溝 T4 平面及剖面圖

Fig 12 Plan and profile of test trench T4

p.12

圖 13 探溝 T9 平面圖

Fig 13 Plan of test trench T9

p.13

圖 14 探溝 TA、TB 和 TC 平面圖

Fig 14 Plan of test trenches TA, TB, TC

p.14

圖 15 2007 年考古調查發現的相關遺物

Fig 15 Remains identified by the Archaeological Investigation, 2007

p.15

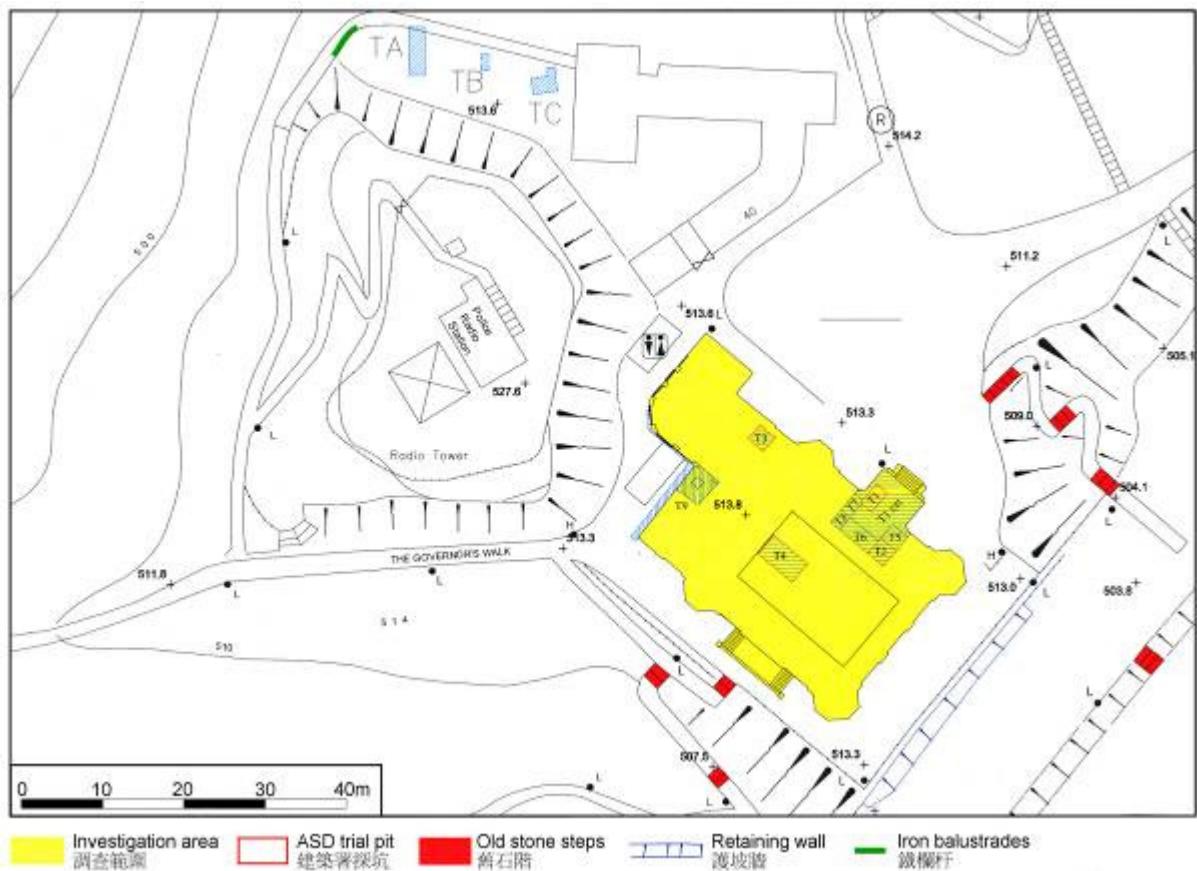


圖 1 2007 年山頂別墅考古調查平面圖
Fig 1 Archaeological investigation plan of Mountain Lodge, 2007

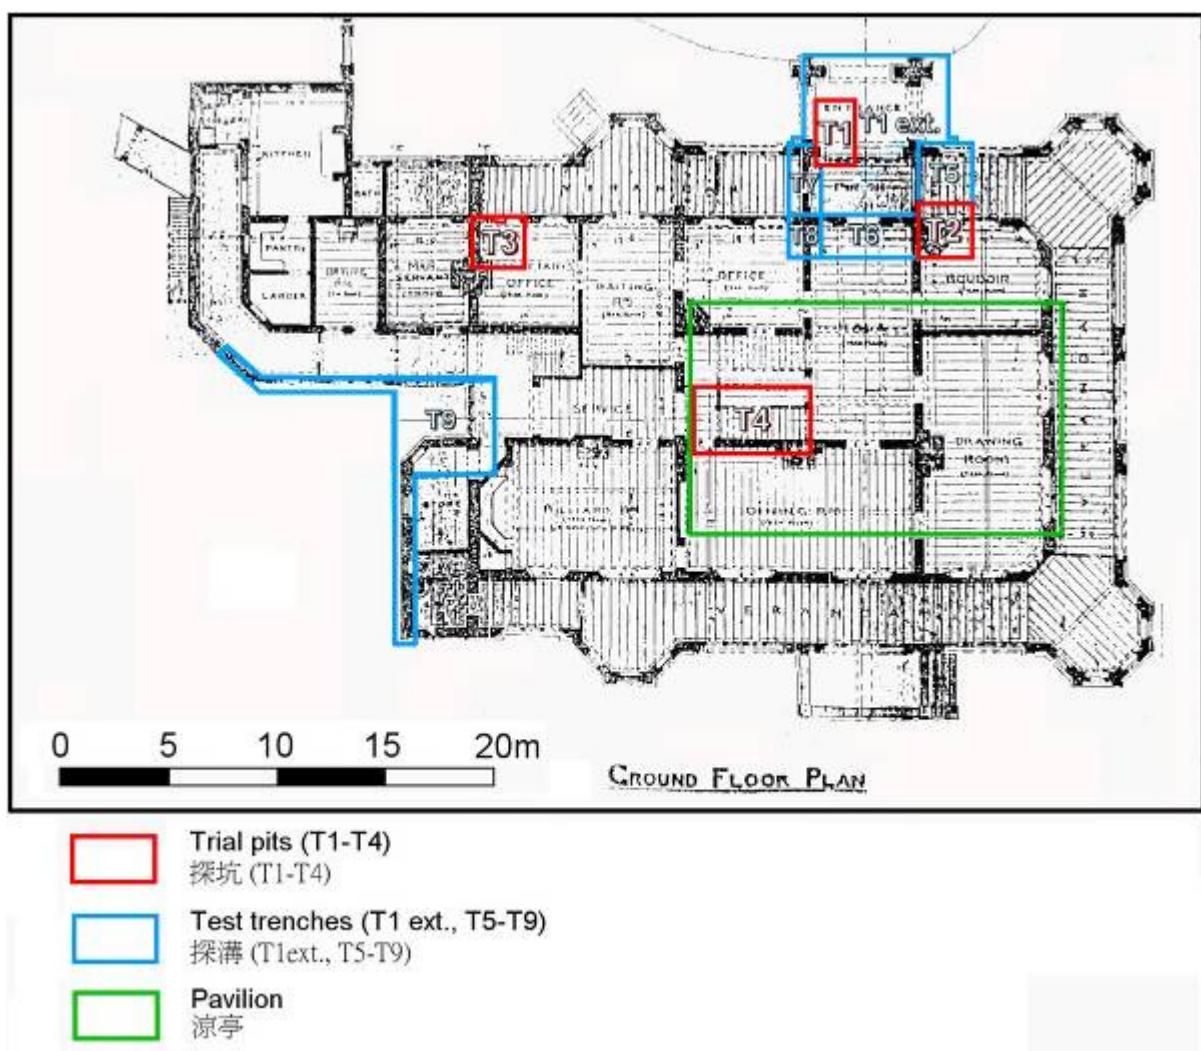


圖 2 探溝在 1903 年平面圖的位置
Fig 2 Test trenches marked on 1903 plan

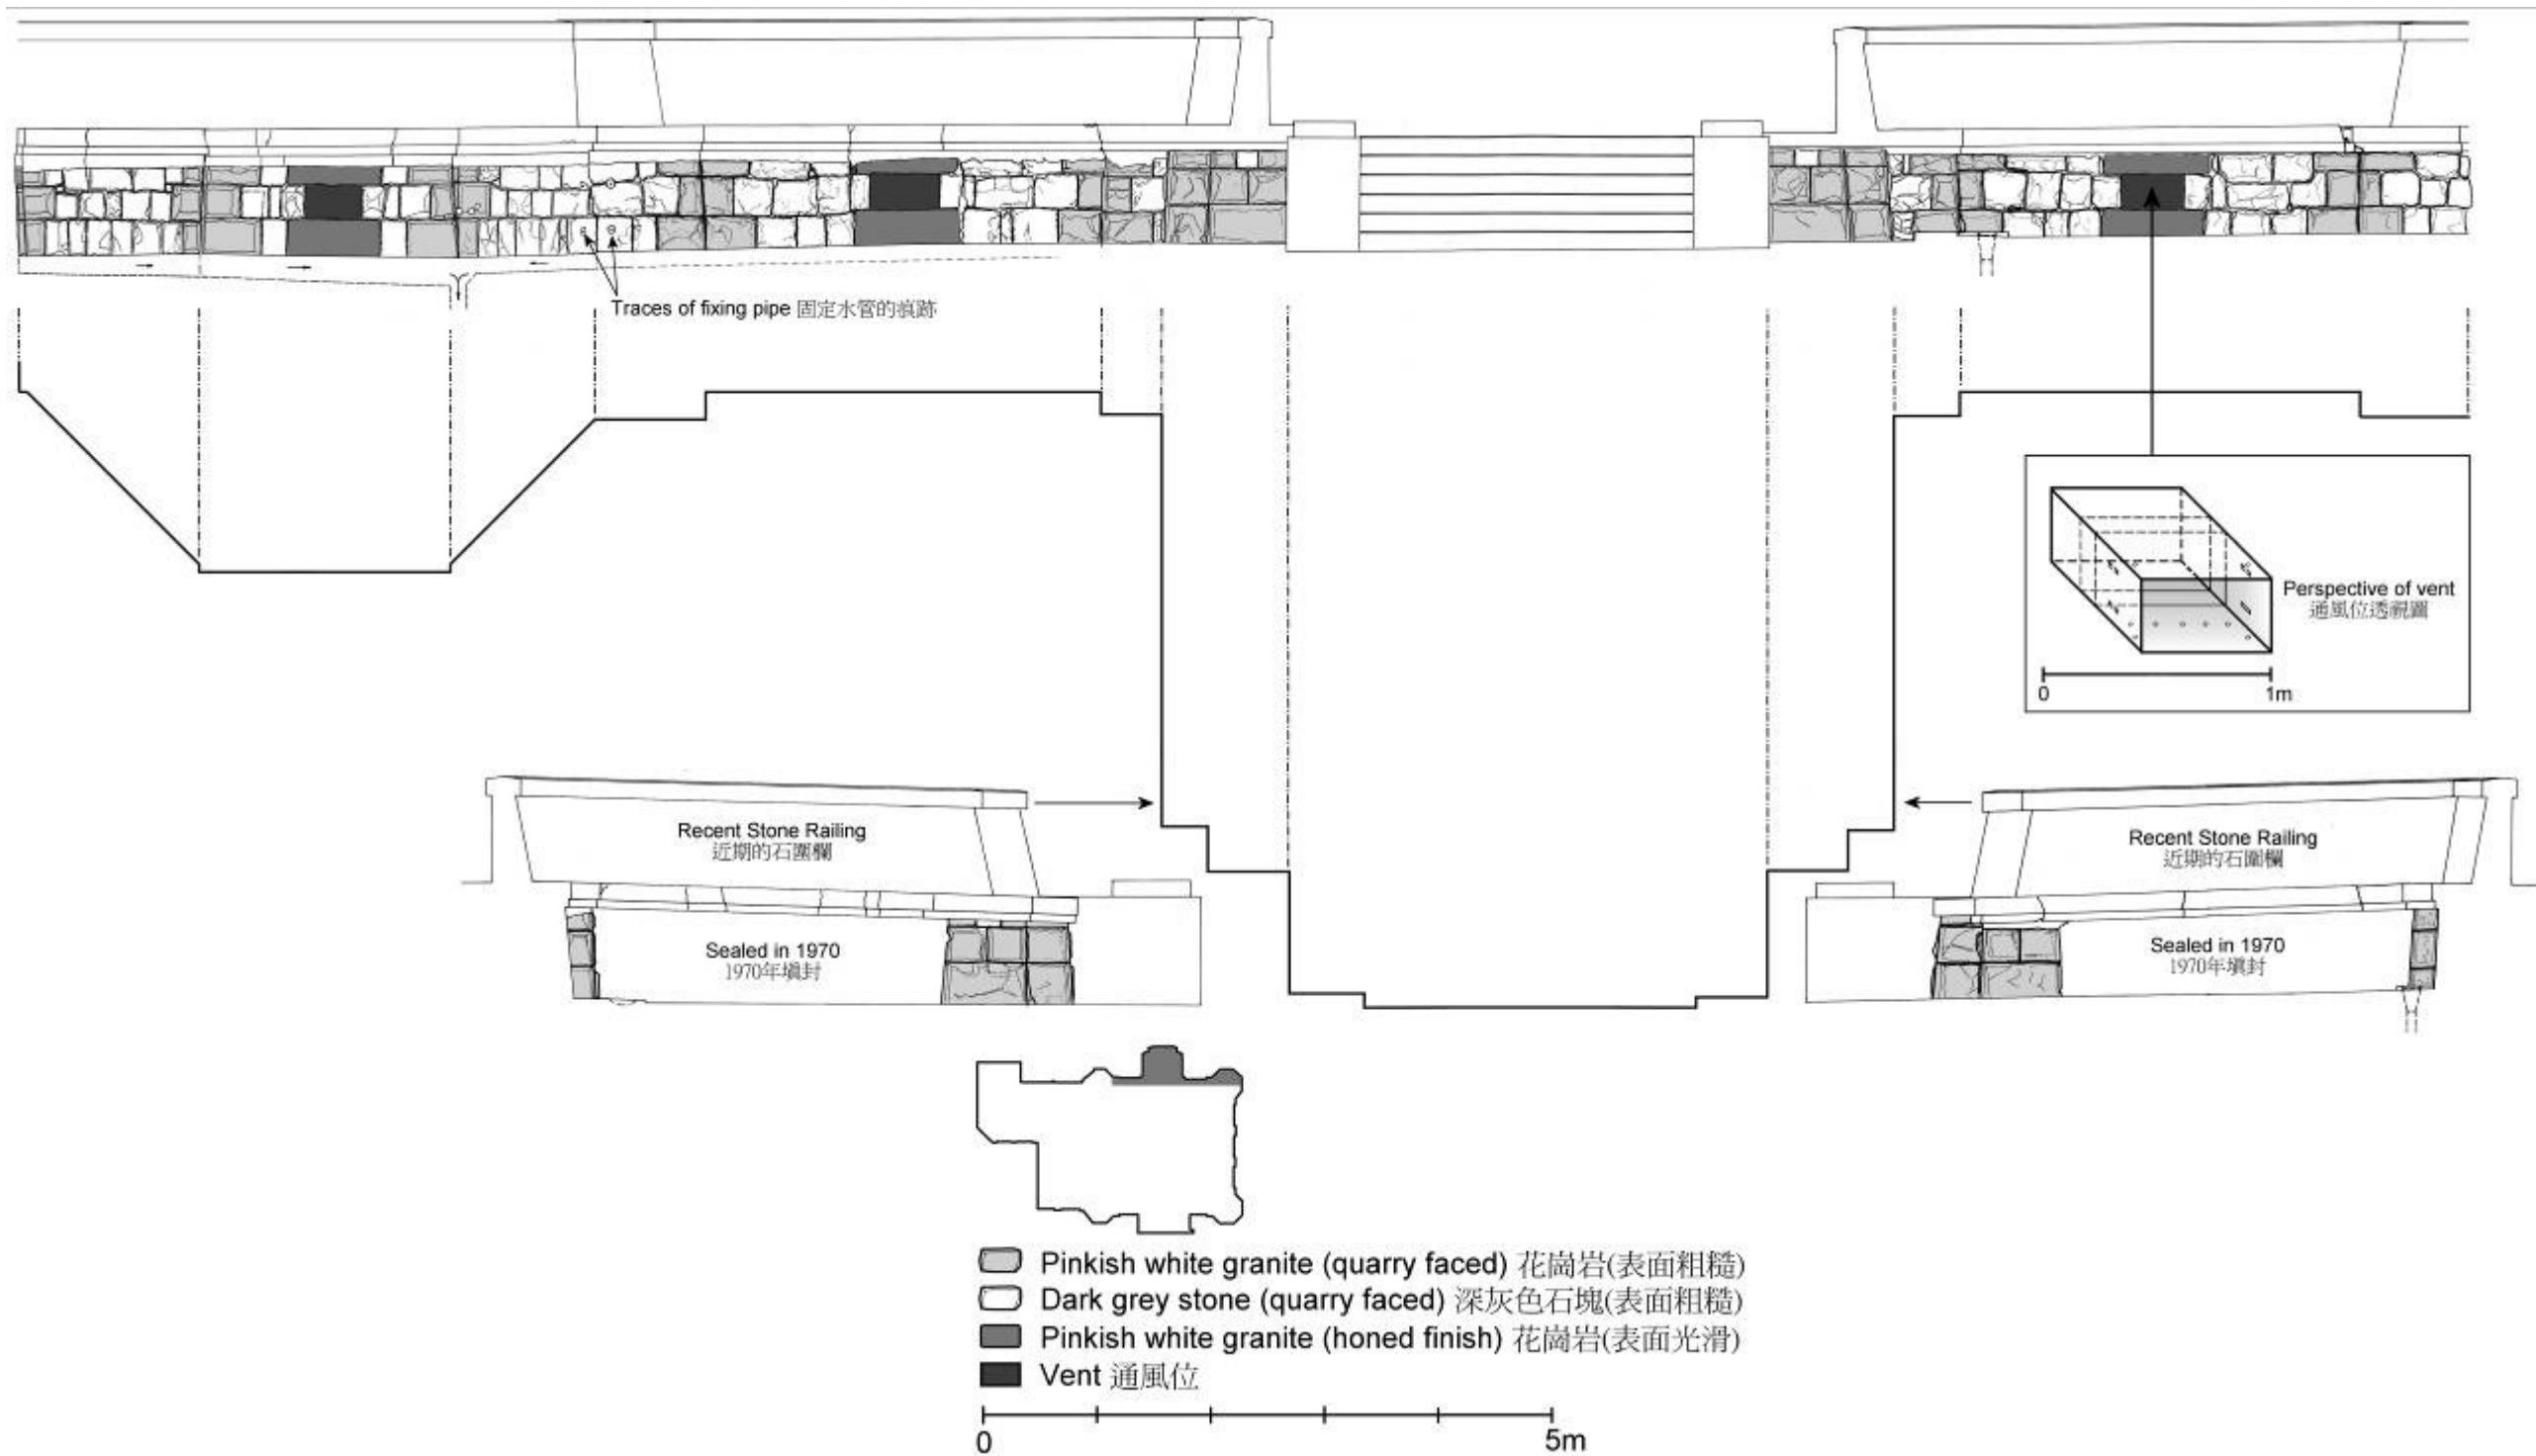


圖 3 山頂別墅北面的石牆基 (1)
Fig 3 Northern stone wall foundation of Mountain Lodge (1)

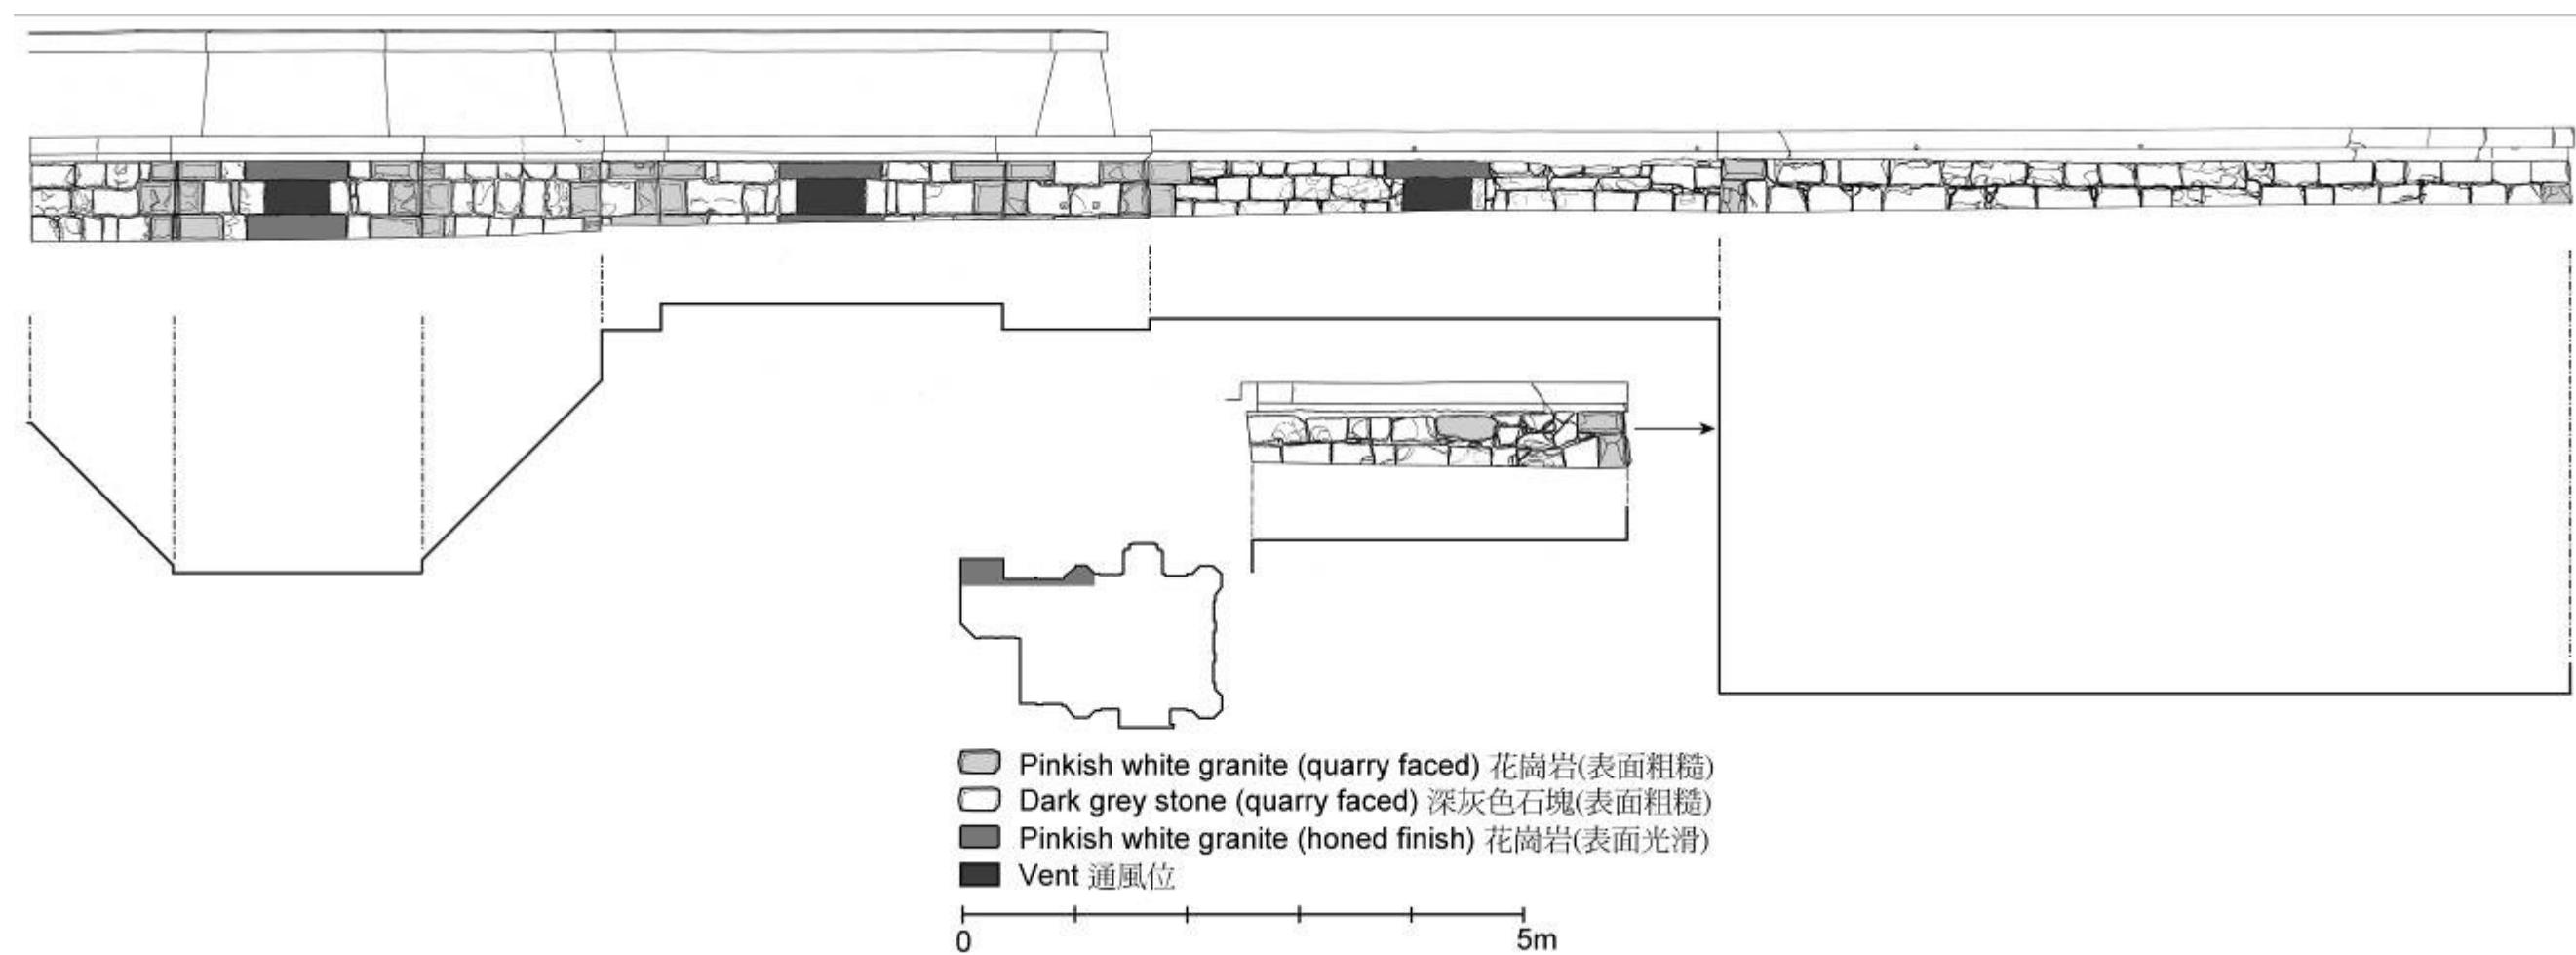


圖 4 山頂別墅北面的石牆基 (2)
Fig 4 Northern stone wall foundation of Mountain Lodge (2)

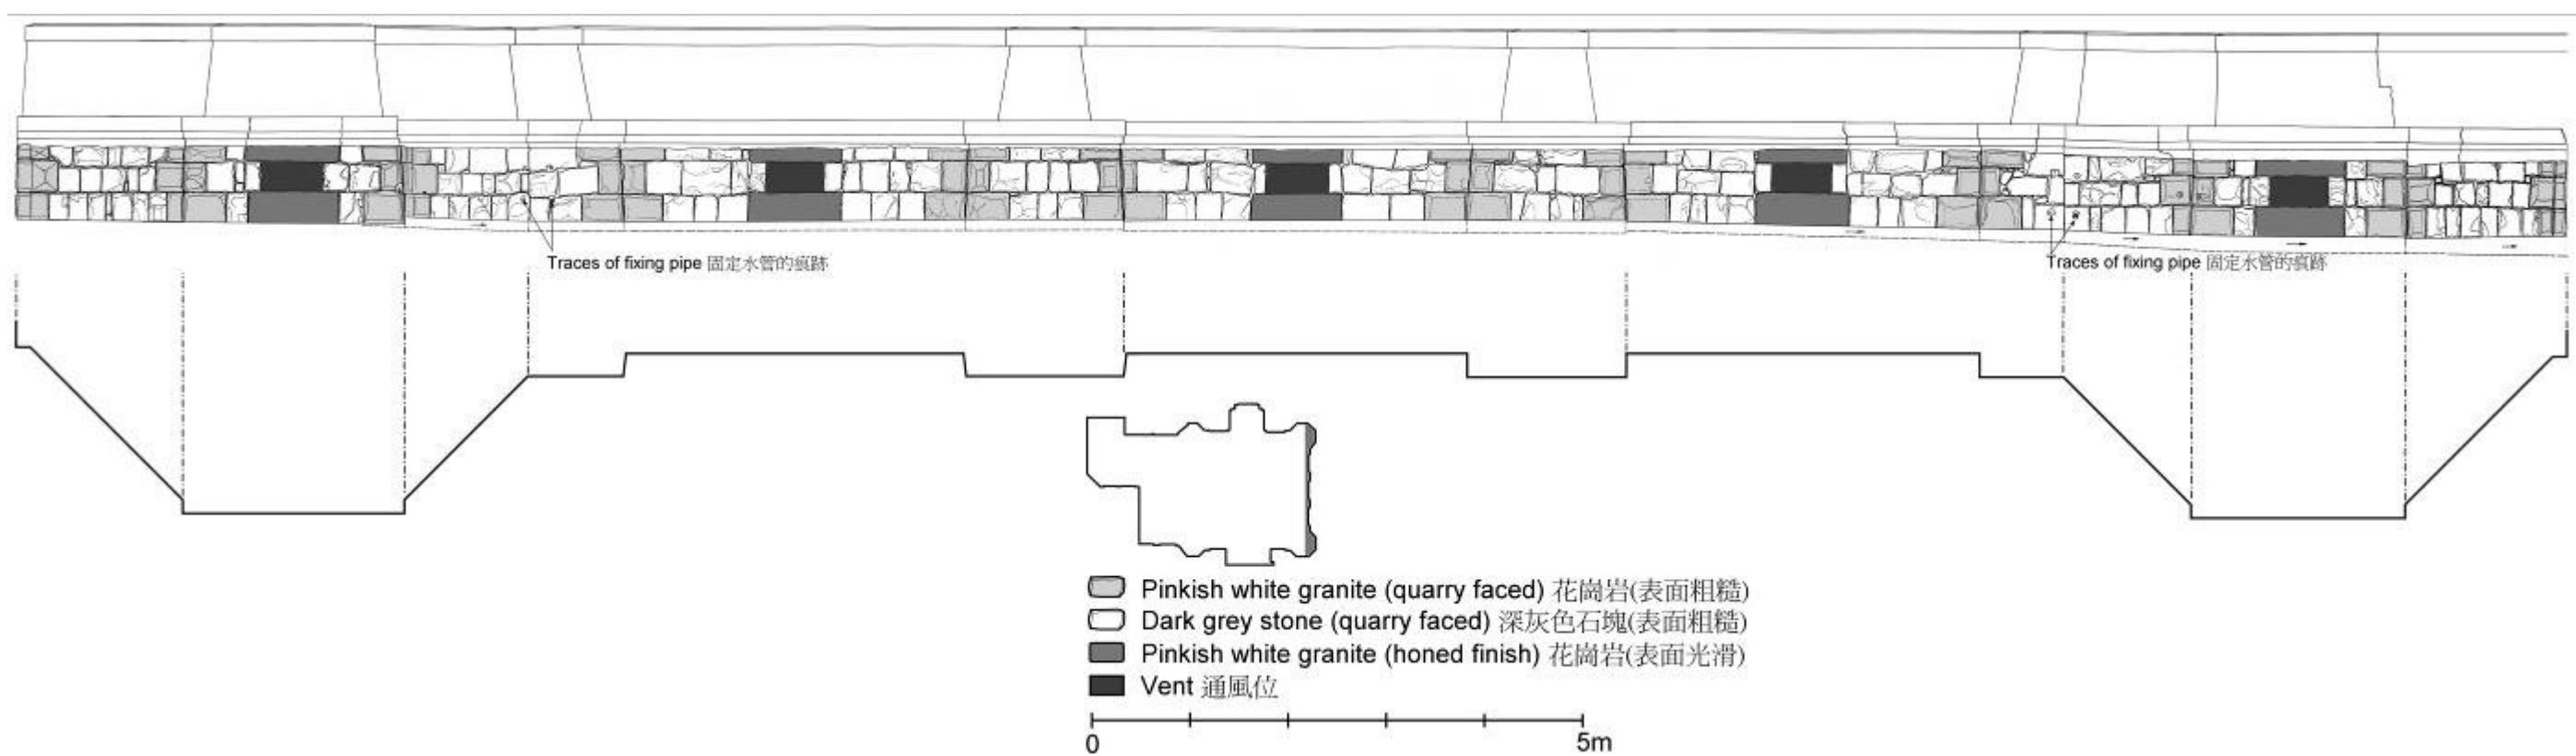


圖 5 山頂別墅東面的石牆基
Fig 5 Eastern stone wall foundation of Mountain Lodge

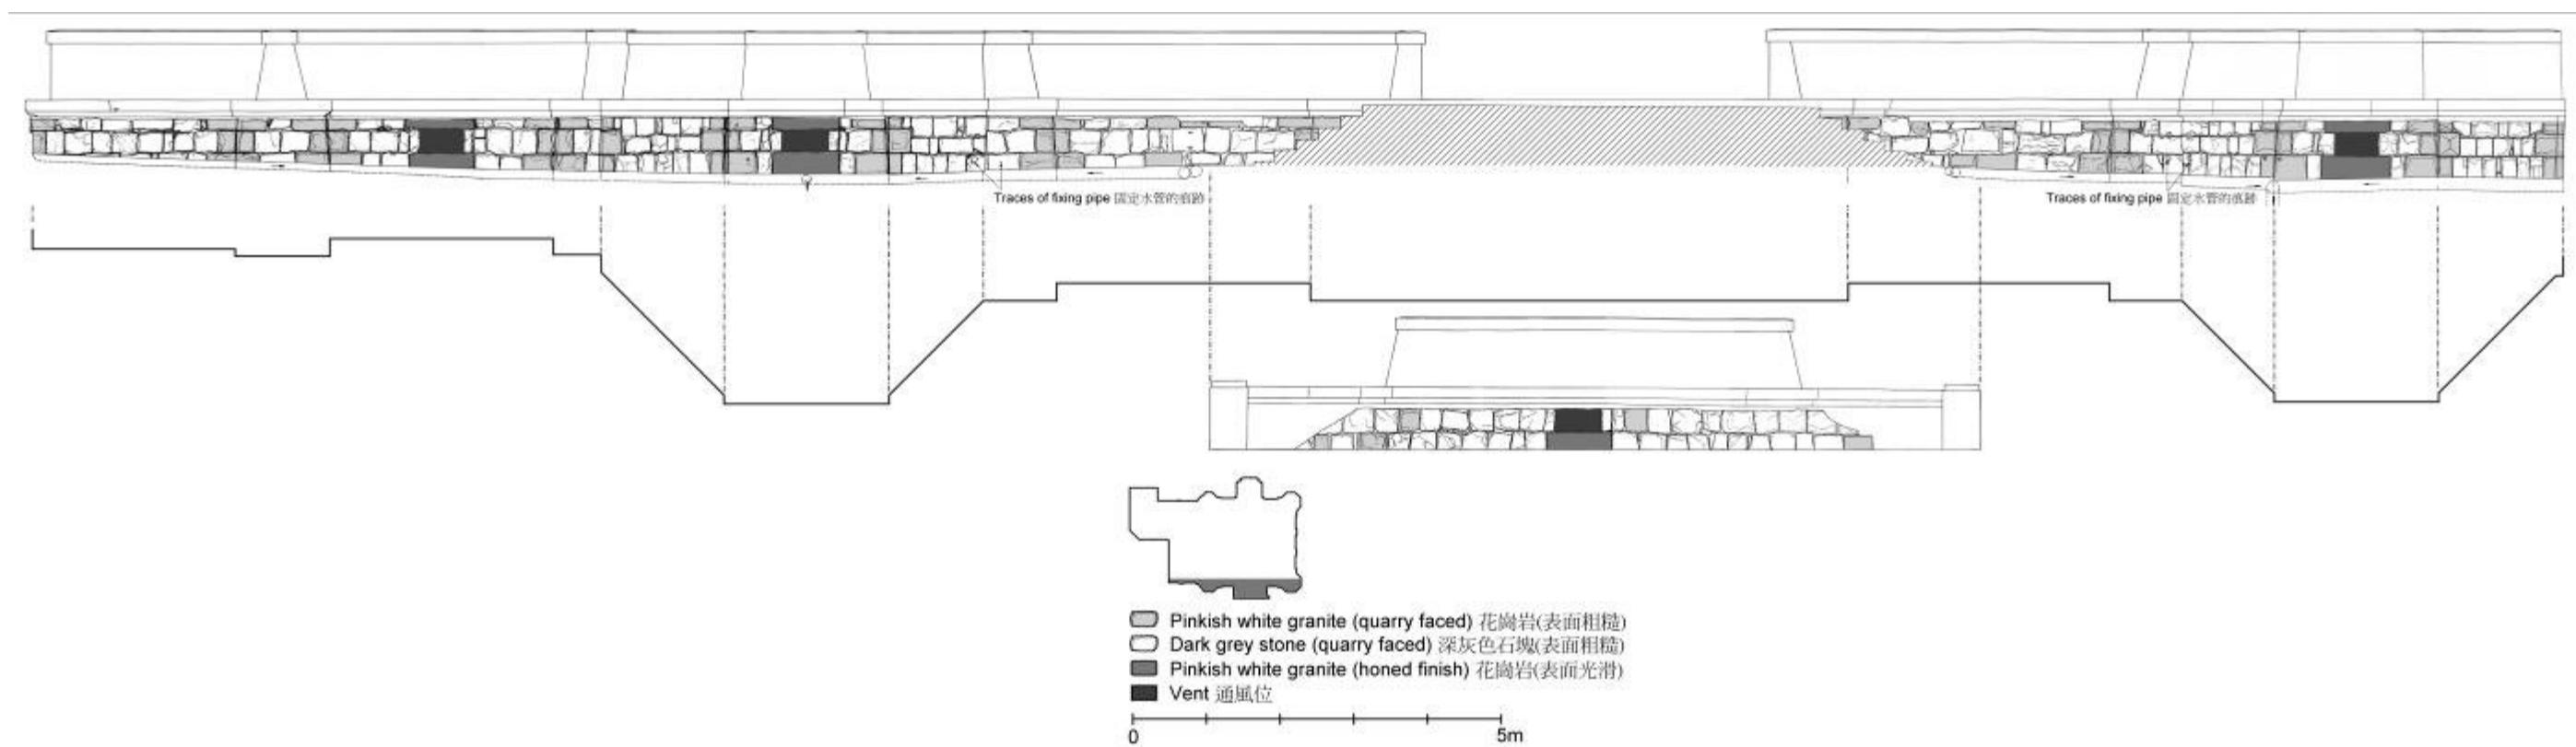


圖 6 山頂別墅南面的石牆基
Fig 6 Southern stone wall foundation of Mountain Lodge

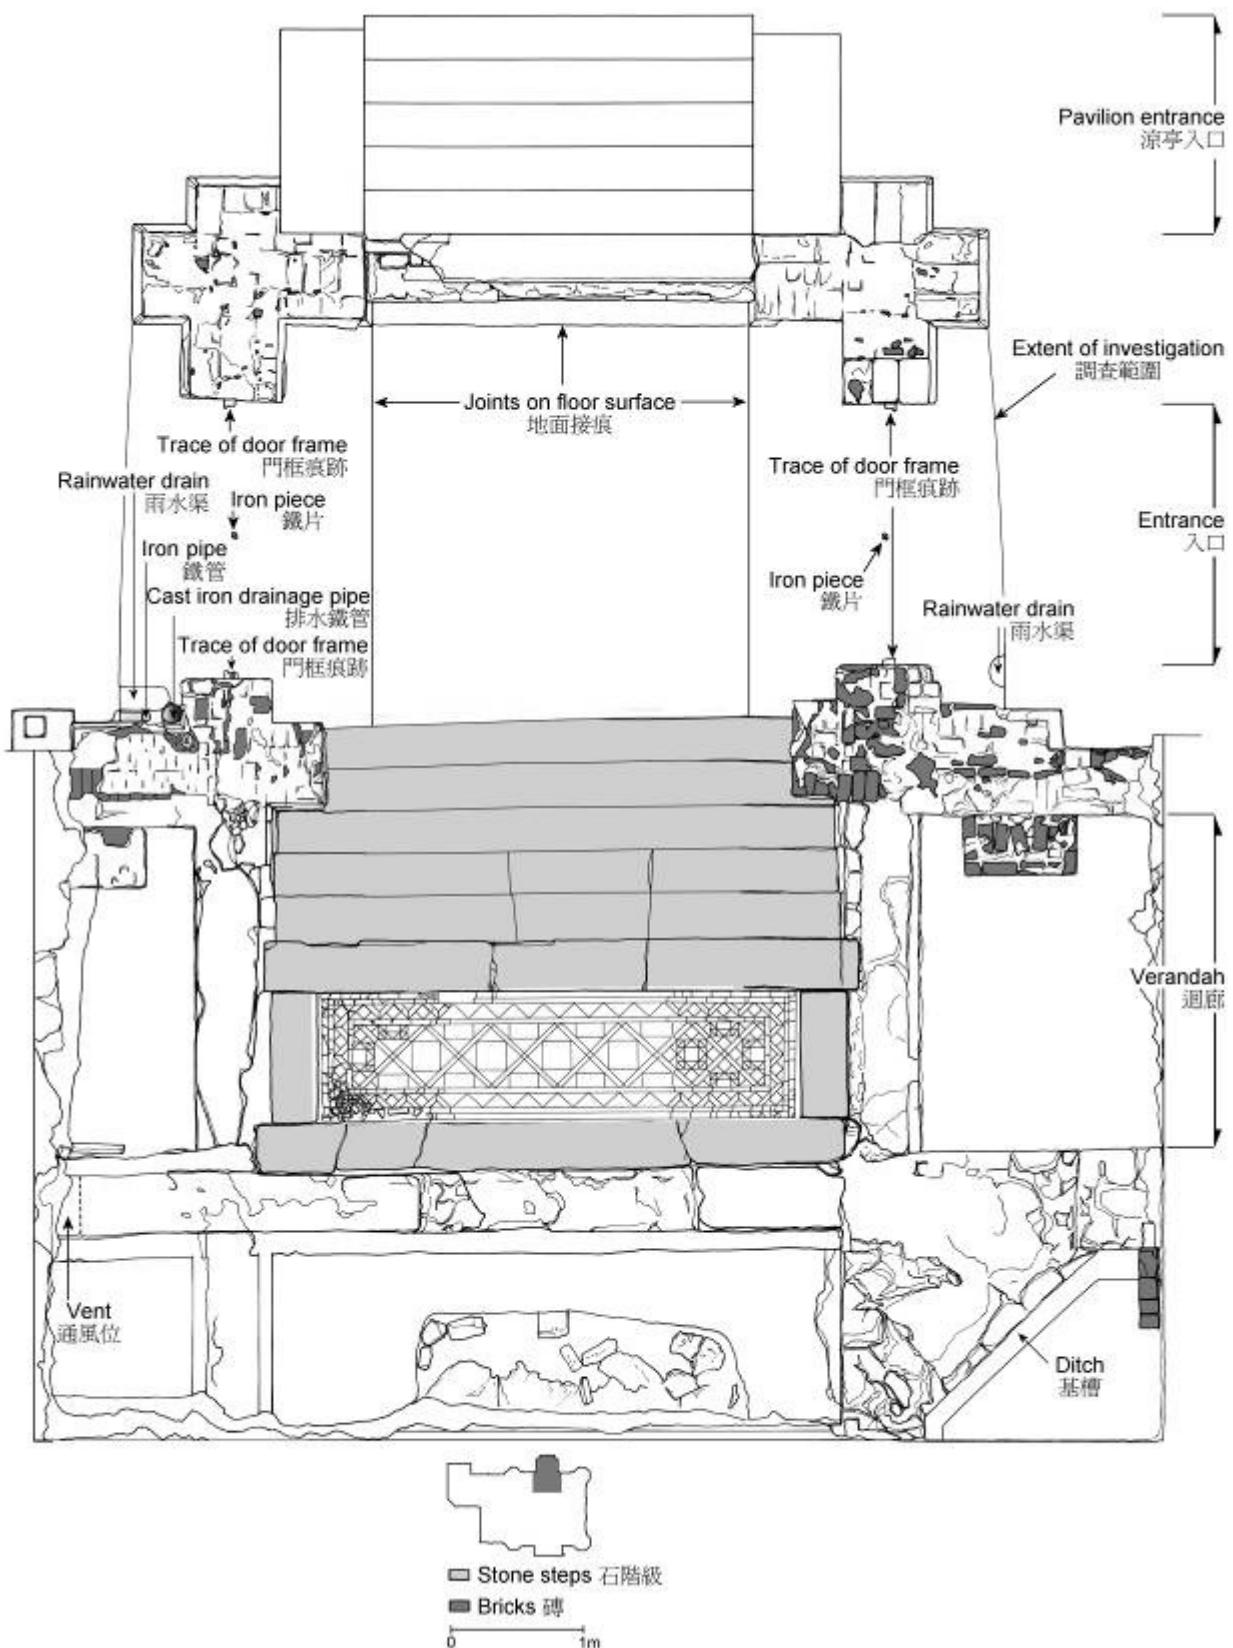


圖 7 入口平面圖
Fig 7 Entrance plan

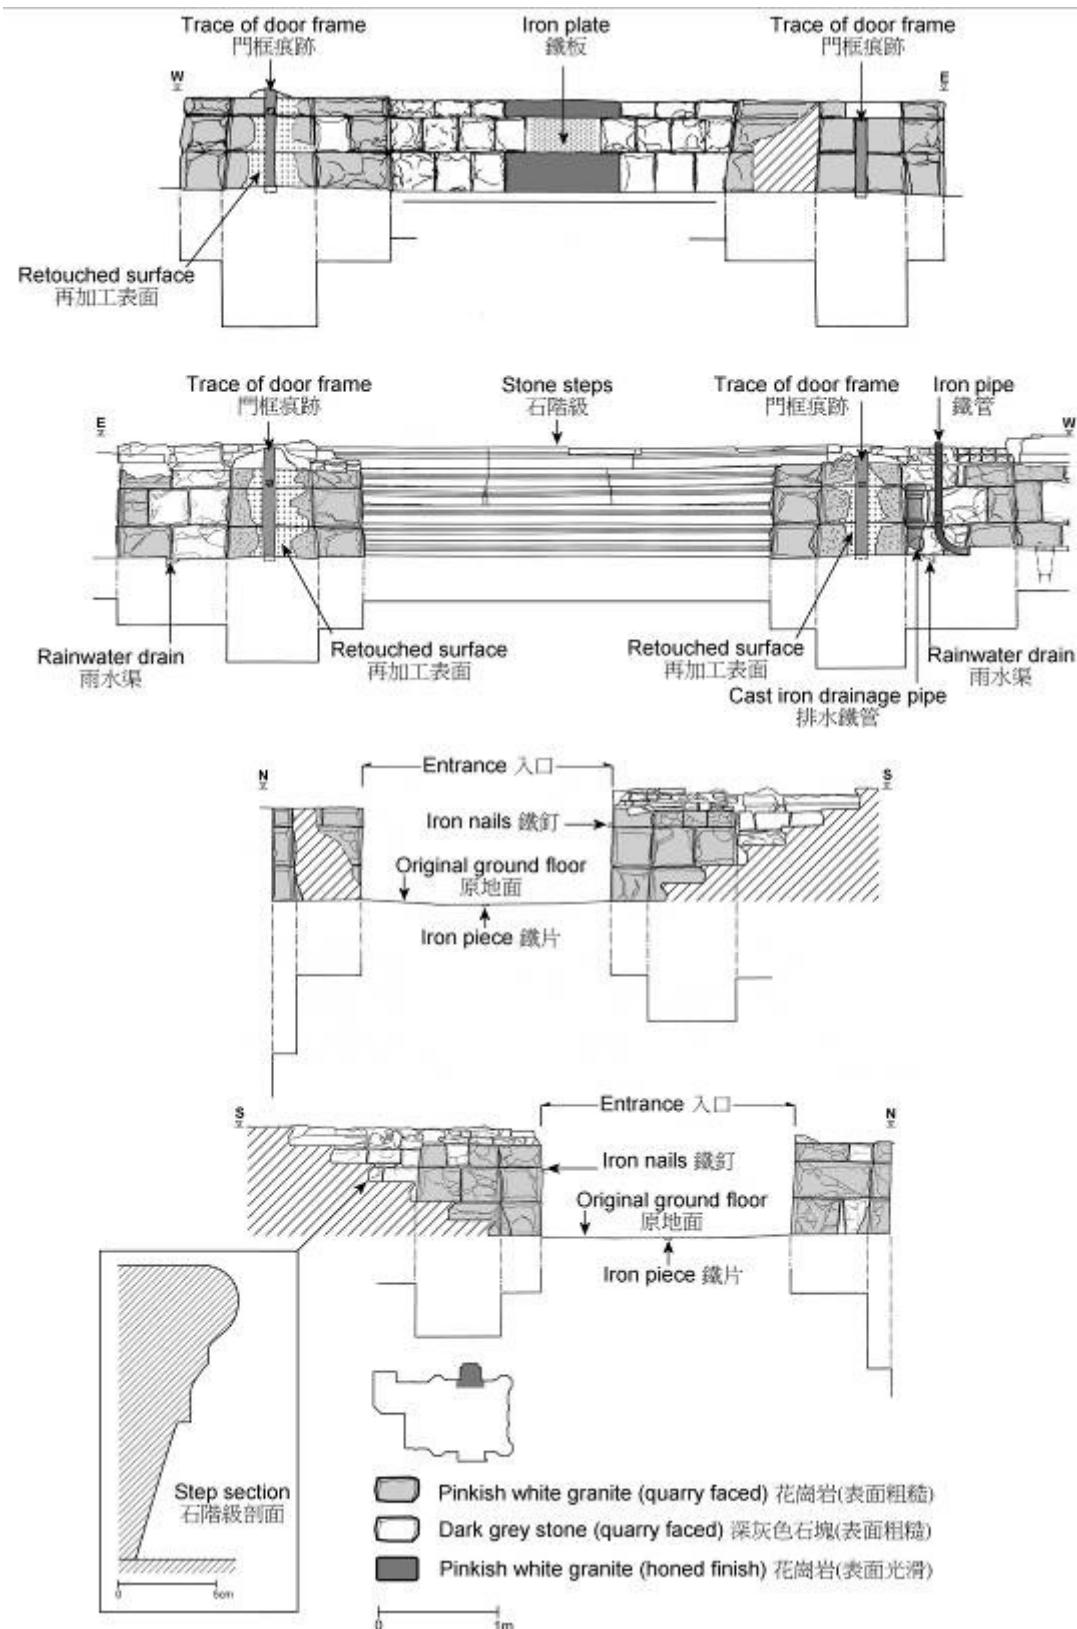


圖 8 入口側視圖
Fig 8 Side views of entrance

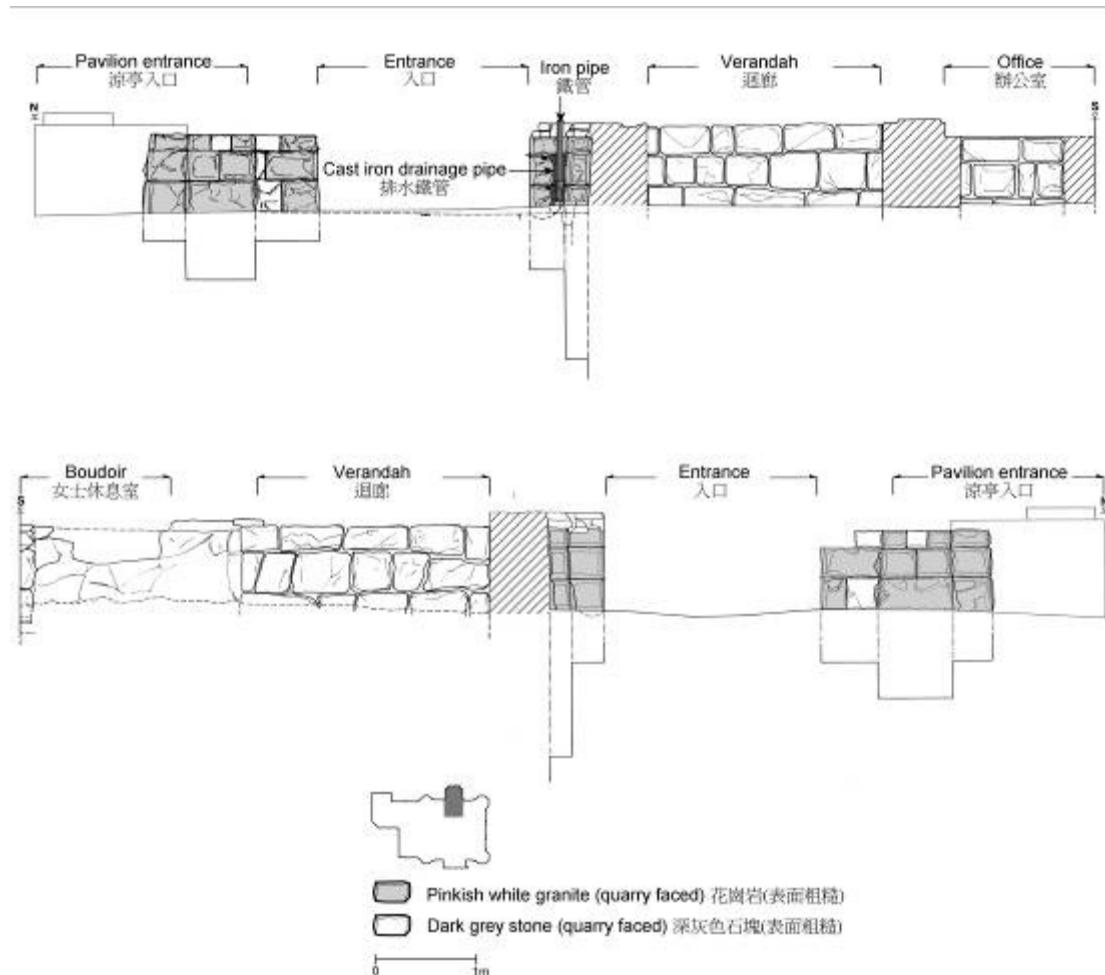


圖 9 入口及石牆基側視圖

Fig 9 Side views of entrance and stone wall foundation

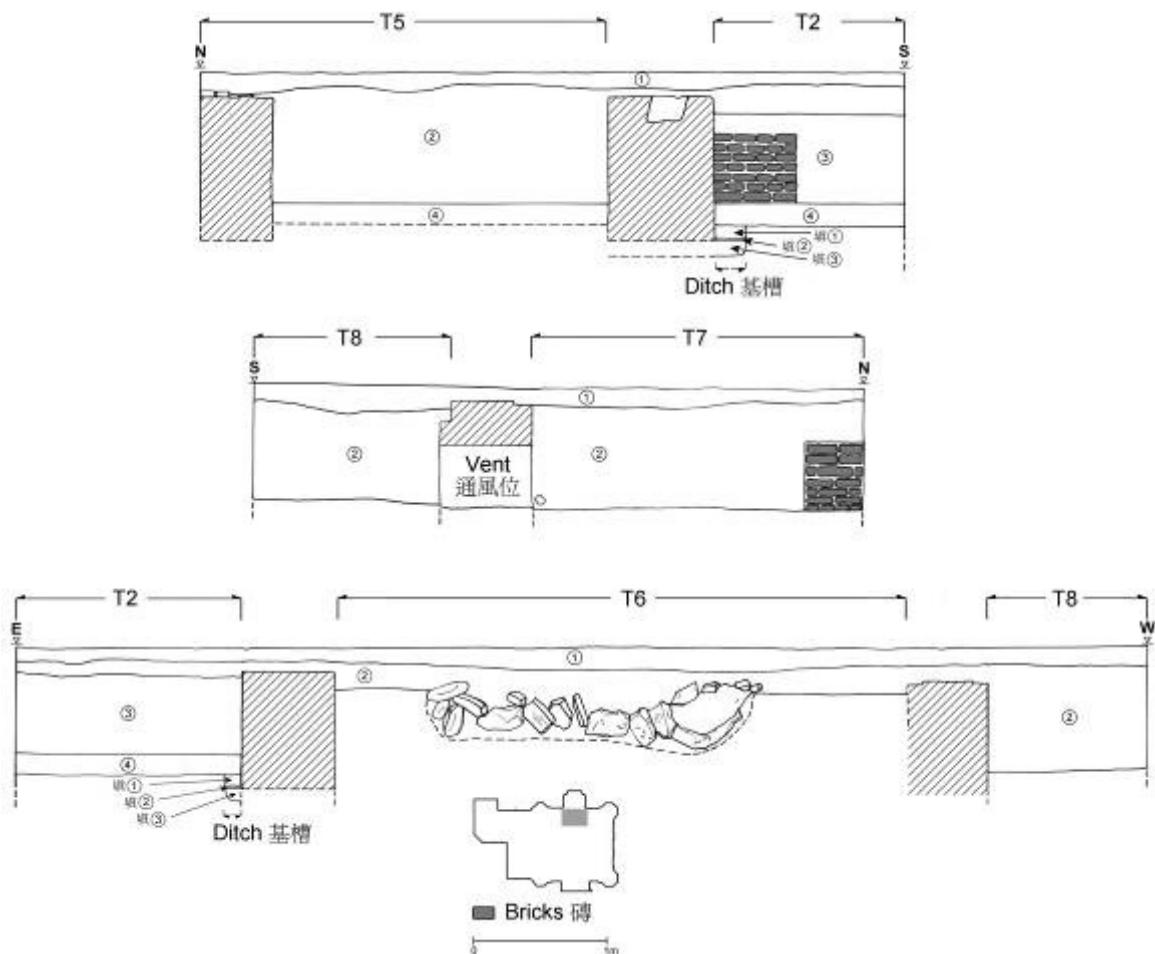


圖 10 探溝 T2、T5、T6、T7 和 T8 剖面圖
Fig10 Profile of test trenches T2, T5, T6, T7 & T8

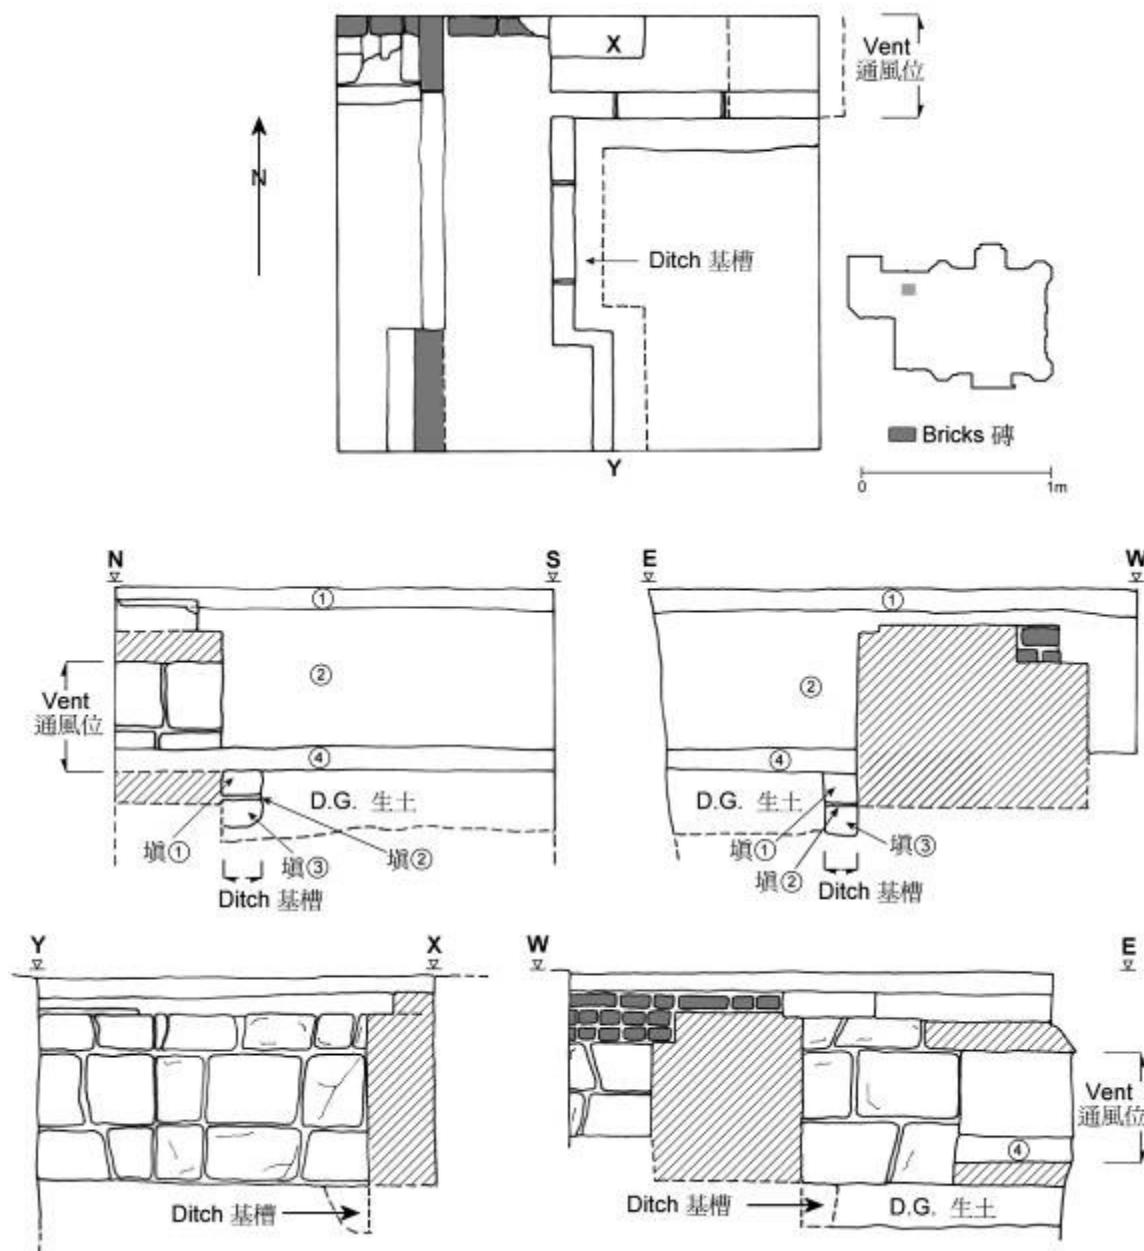


圖 11 探溝 T3 平面及剖面圖
Fig 11 Plan and profile of test trench T3

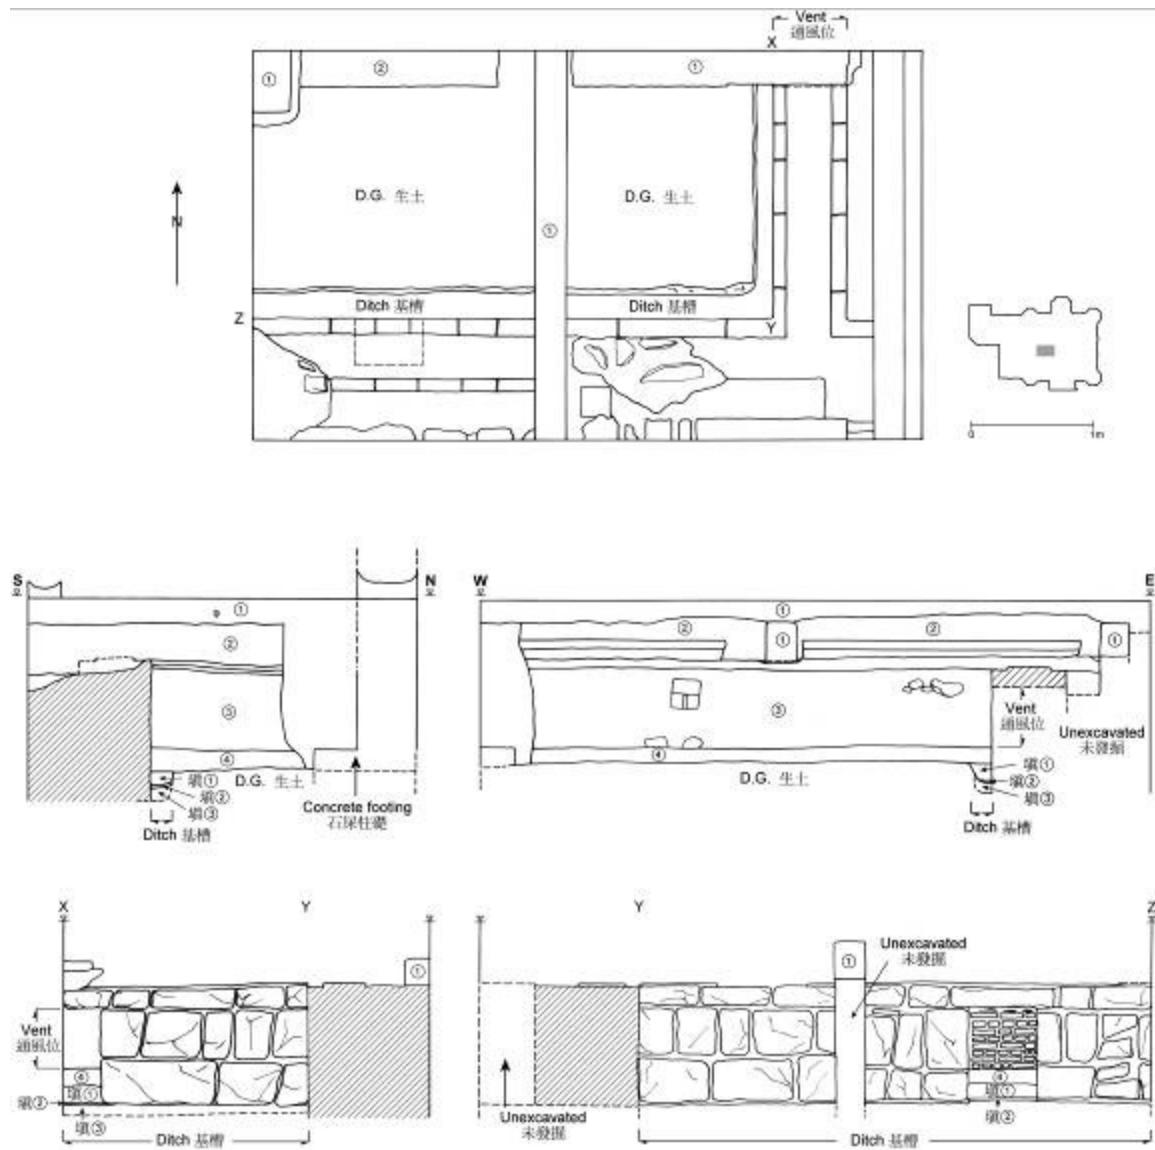


圖 12 探溝 T4 平面及剖面圖
Fig 12 Plan and profile of test trench T4

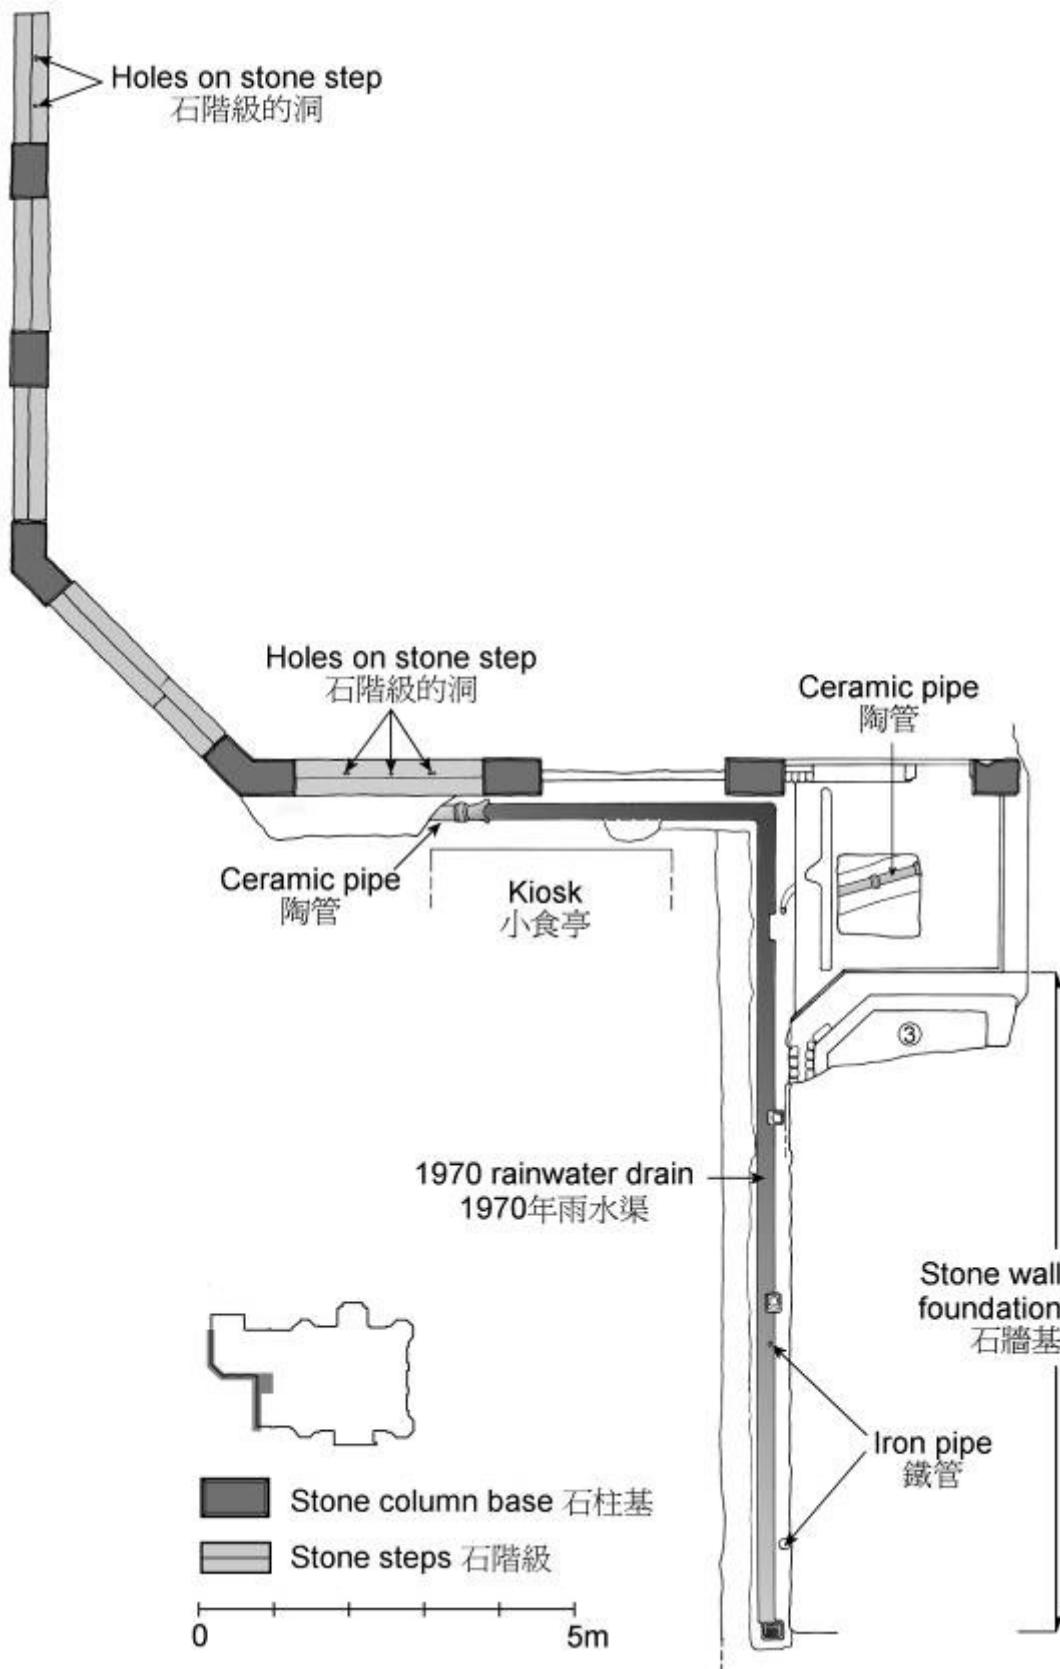


圖 13 探溝 T9 平面圖

Fig 13 Plan of test trench T9

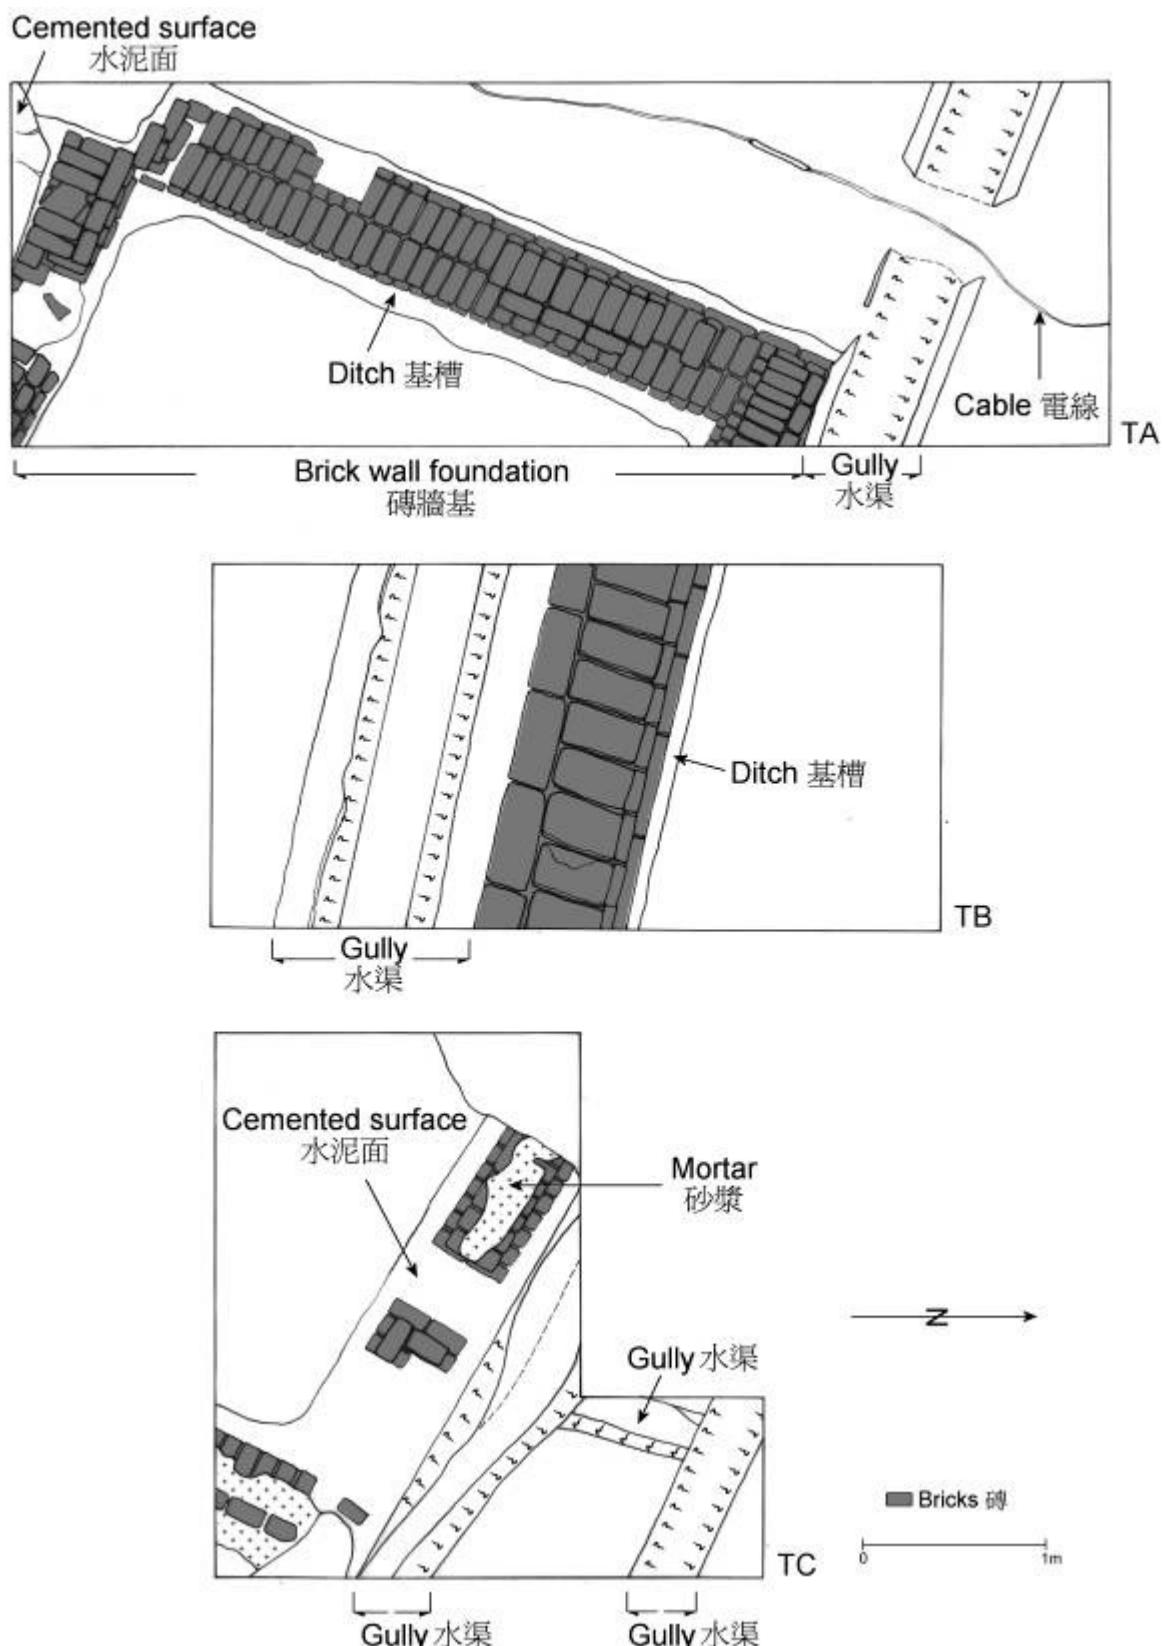


圖 14 探溝 TA、TB 和 TC 平面圖
Fig 14 Plan of test trenches TA, TB, TC

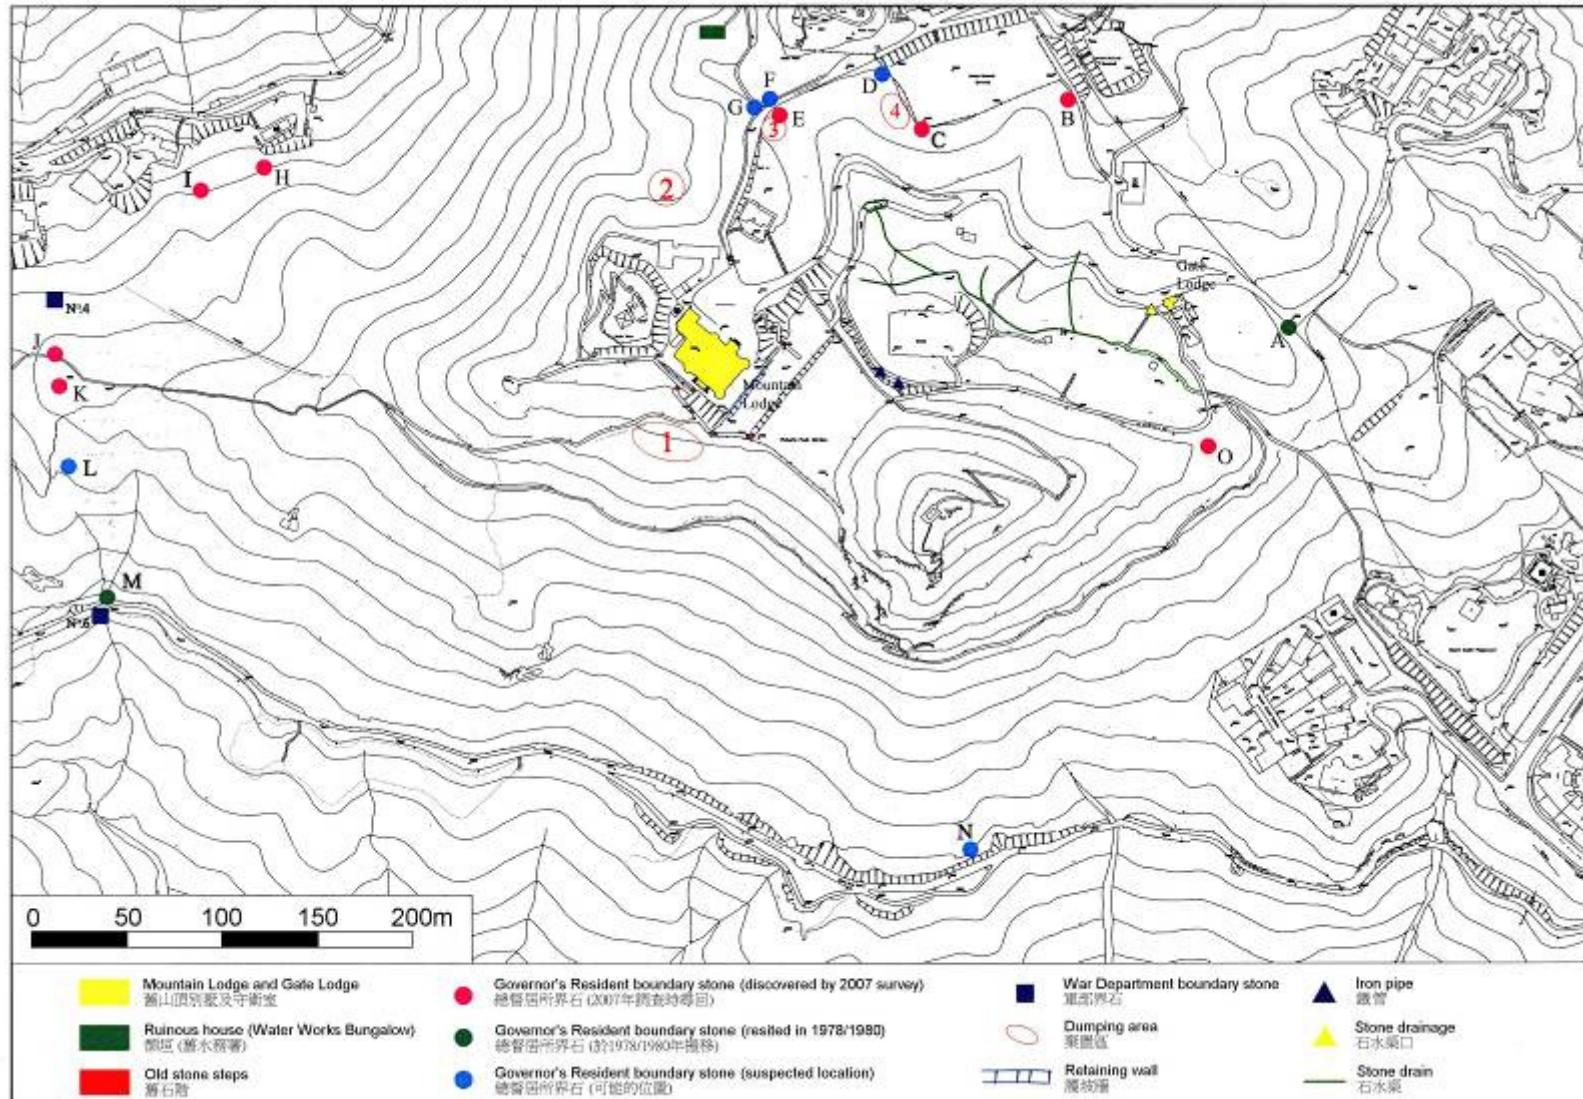


圖 15 2007 年考古調查發現的相關遺物

Fig 15 Remains identified by the Archaeological Investigation, 2007